


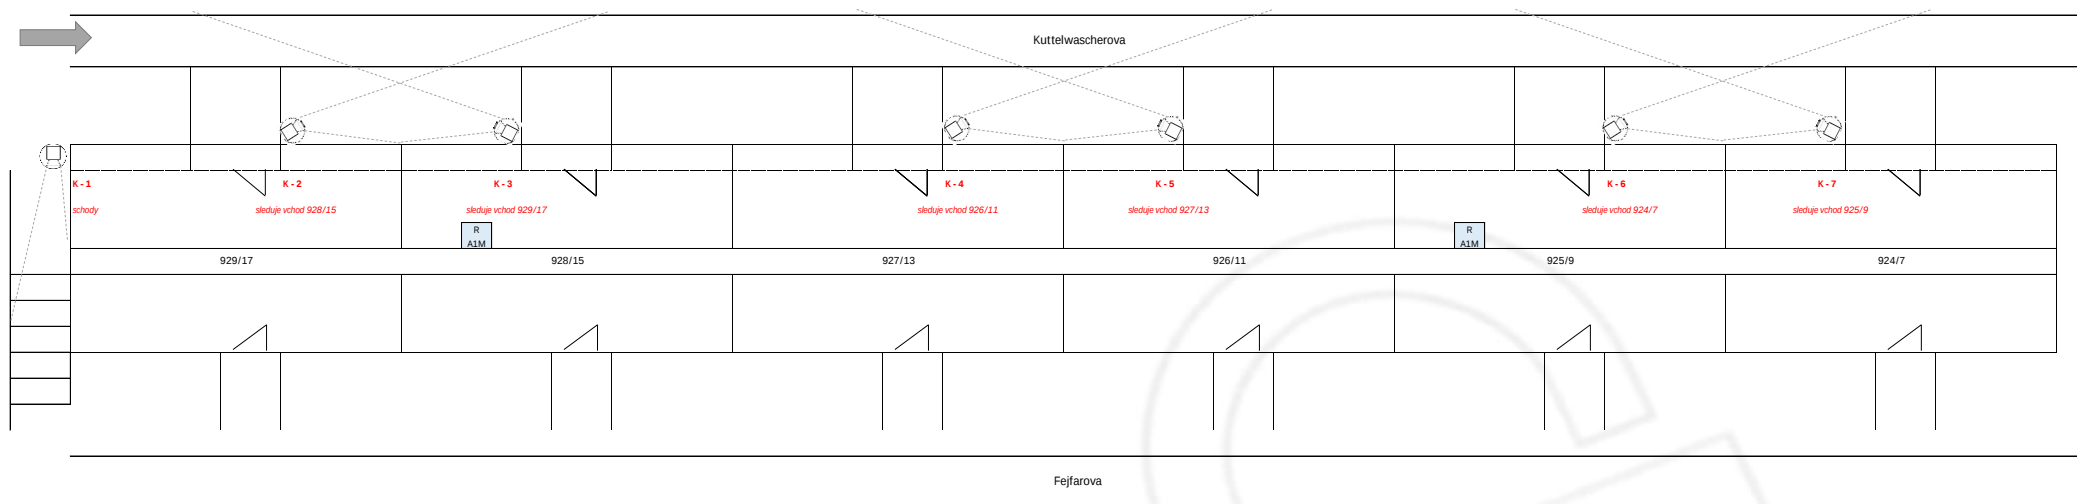


Rack - kancelář SVJ = DVR + SWITCH + UPS

Rack - A1M - vchod 922/3 = SWITCH PoE (120W)

Rack - A1M - vchod 925/3 = SWITCH PoE (120W)

Rack - A1M - vchod 928/3 = SWITCH PoE (120W)

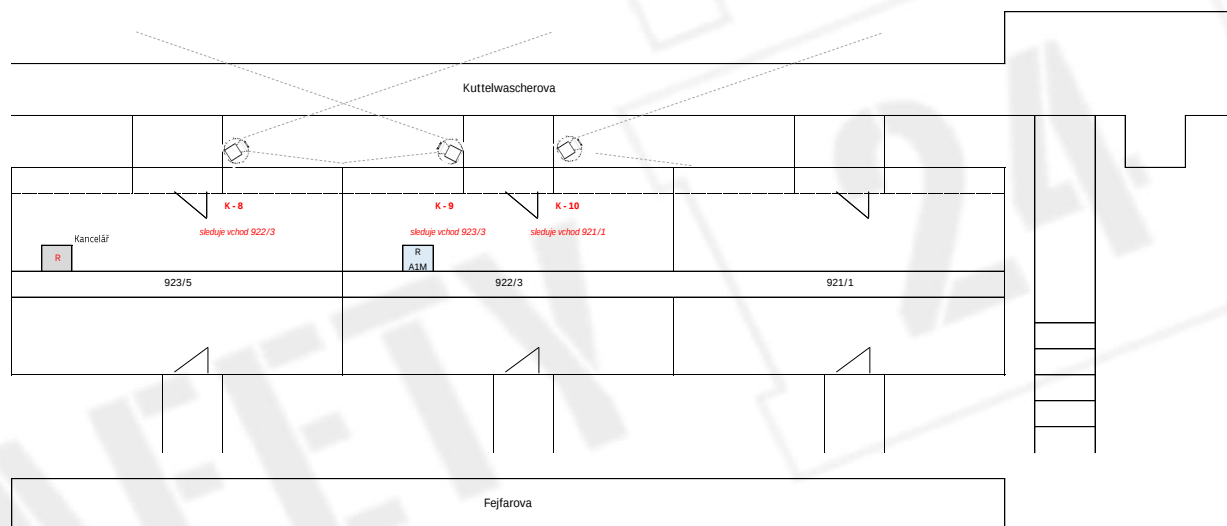

Kamery budou instalovány na jižní (ulice Fejfarova) straně mezi 1 a 2 NP

Kamery budou instalovány na severní (ulice Františkova) straně mezi 1 a 2 NP

autor: Pepa Tuhý				
objednatel:	Společnost vlastníků Kuttelwascherova 921-929			
	Kuttelwascherova 928/15, 198 00 Praha 9 - Černý Most		Vše dokumenty bezpečného vyplnění v digitálních formách	
bytový dům v ulici Kuttelwascherova 928/15, Praha 9 - Černý Most			patro:	přízemí
CCTV - kamerový systém			datum:	8. dubna 2021