

**KAMERY V GARŽÍCH**


Kabeláž bude vedena z podružného rozvaděče (RACK(ATM)) ke kamerě a bude využita kabeláž (ATM)

kamery v garžích budou instalovány na strop v zadní části garážového 4stání

Kabeláž bude vedena společenou chodbou garáží (kolárnou) a konstrukcí rozšířených lodžii

přístup ke kamerám budou mít vždy majitelé 4 stání a 1 supervizor

autor: Pepa Tuhy				
objednatel:	Společnost vlastníků Kuttelwascherova 921- 929 Kuttelwascherova 928/15, 198 00 Praha 9 - Černý Most			
Kuttelwascherova 929/17, 928/15, 927/13			patro:	přízemí
CCTV - kamerový systém			datum:	8. dubna 2021

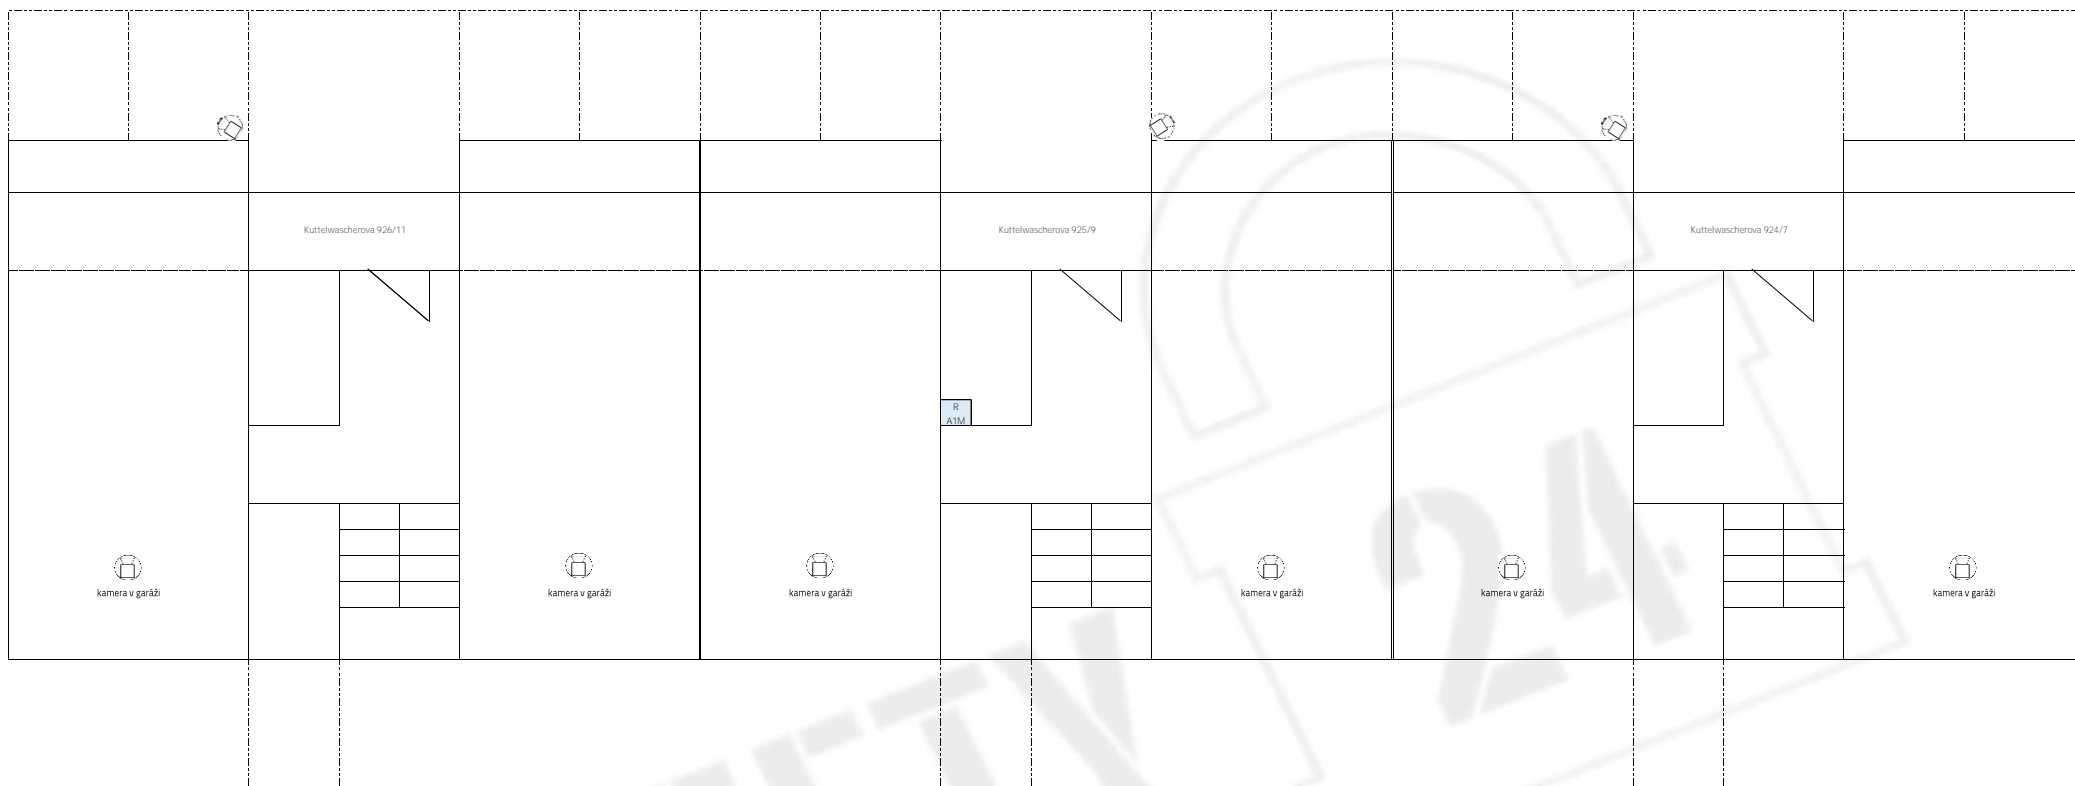


**KAMERY V GARÁŽÍCH**


Kabeláž bude vedena z podružného rozvaděče (RACK(ATM)) ke kamerě a bude využita kabeláž (ATM)

kamery v garážích budou instalovány na strop v zadní části garážového 4stání

Kabeláž bude vedena společnou chodbou garáží (kolárnou) a konstrukcí rozšířených lodžii

přístup ke kamerám budou mít vždy majitelé 4 stání a 1 supervizor

autor: Pepa Tuhy				
objednatel:	Společnost vlastníků Kuttlwascherova 921-929 Kuttlwascherova 926/15, 198 00 Praha 9 - Černý Most			
Kuttlwascherova 926/11, 925/9, 924/7			patro:	přízemí
CCTV - kamerový systém			datum:	8. dubna 2021

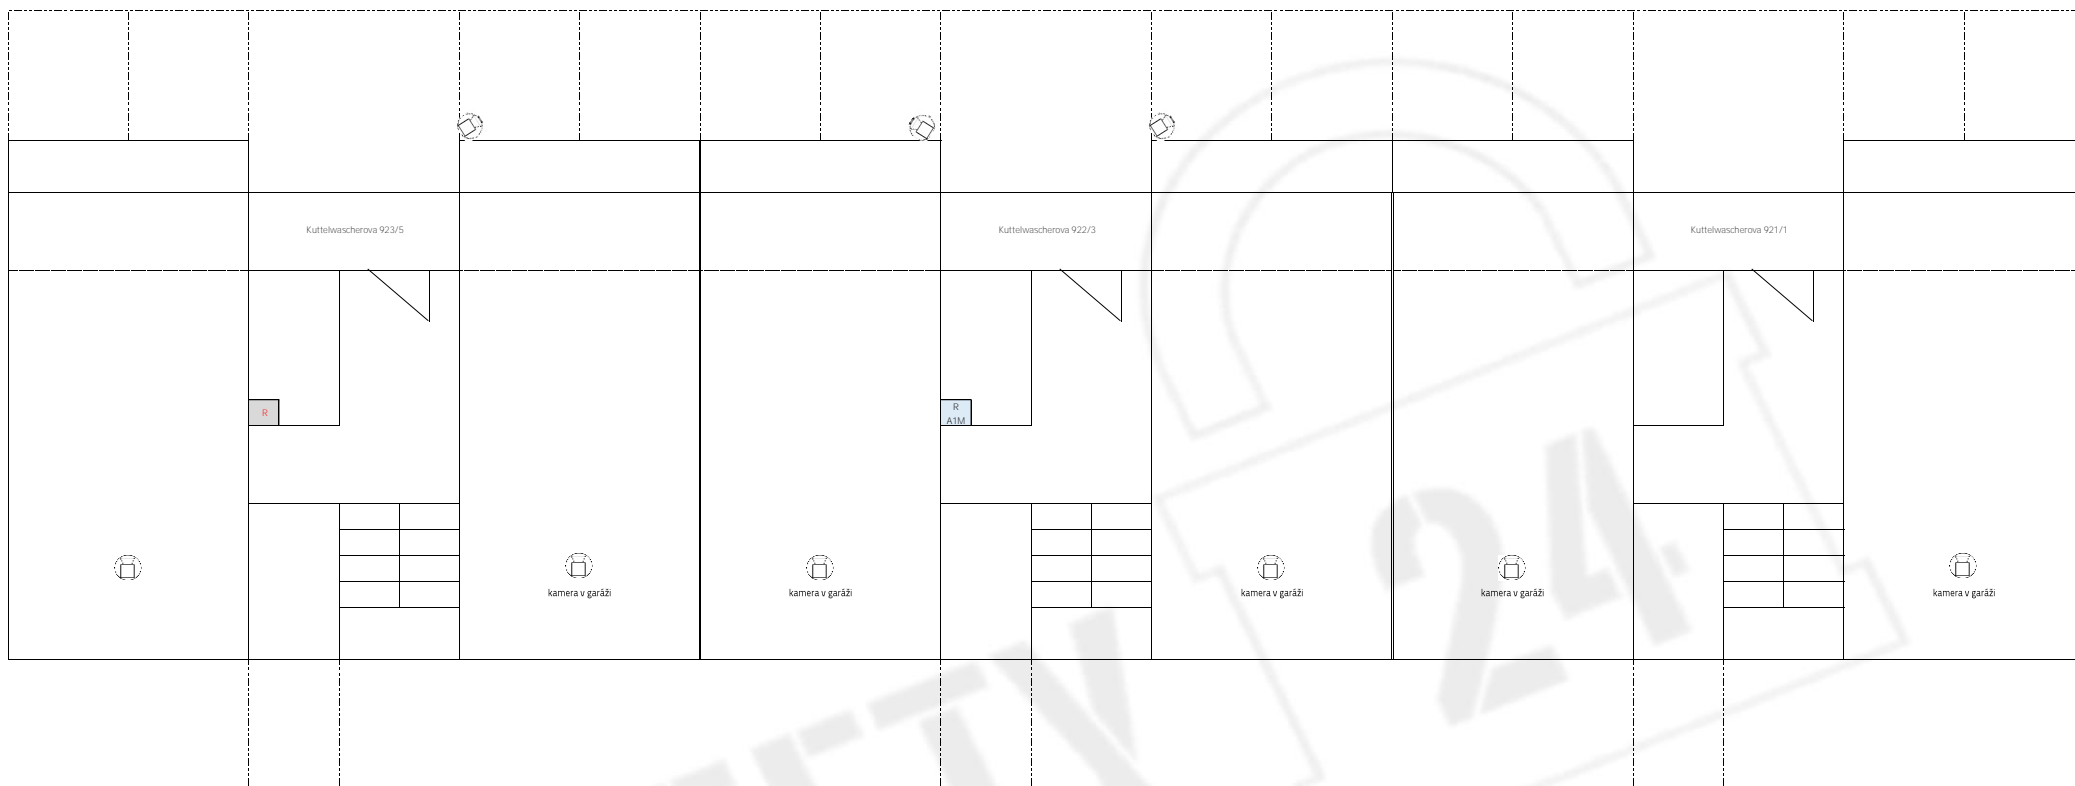

**KAMERY V GARÁŽÍCH**


Kabeláž bude vedena z podružného rozvaděče (RACK(A1M)) ke kameře a bude využita kabeláž (A1M)

kamery v garážích budou instalovány na strop v zadní části garážového 4stání

Kabeláž bude vedena společnou chodbou garáží (kolárnou) a konstrukcí rozšířených lodžii

přístup ke kamerám budou mít vždy majitelé 4 stání a 1 supervizor

Nutno propojit Rack (A1M - Kuttelwascherova 922/3) s kanceláří SVJ (Kuttelwascherova 923/5)

autor: Pepa Tuhy				
objednatel:	Společnost vlastníků Kuttelwascherova 921-929 Kuttelwascherova 928/15, 198 00 Praha 9 - Černý Most			
Kuttelwascherova 923/5, 922/3, 922/1			patro:	přízemí
CCTV - kamerový systém			datum:	8. dubna 2021